


Typenschemen für die planungsrechtlichen Festsetzungen (PF) und die örtlichen Bauvorschriften (ÖBV)

Typ 1	Typ 2	Typ 3	Typ 4
PF GRZ 0,20	PF GRZ 0,25	PF GRZ 0,32	PF GRZ 0,32
ÖBV SD/WD/PD DN ₉₀ 18-42° DN ₁₀₀ 12-35° DN ₁₅₀ 12-22°	ÖBV SD/WD/PD DN ₉₀ 18-42° DN ₁₀₀ 12-35° DN ₁₅₀ 12-22°	ÖBV SD/WD/PD DN ₉₀ 18-42° DN ₁₀₀ 12-35° DN ₁₅₀ 12-22°	ÖBV SD/WD/PD DN ₉₀ 18-42° DN ₁₀₀ 12-35° DN ₁₅₀ 12-22°

Zur näheren Erläuterung dieser und weiterer Festsetzungen und Vorschriften - siehe Textteil

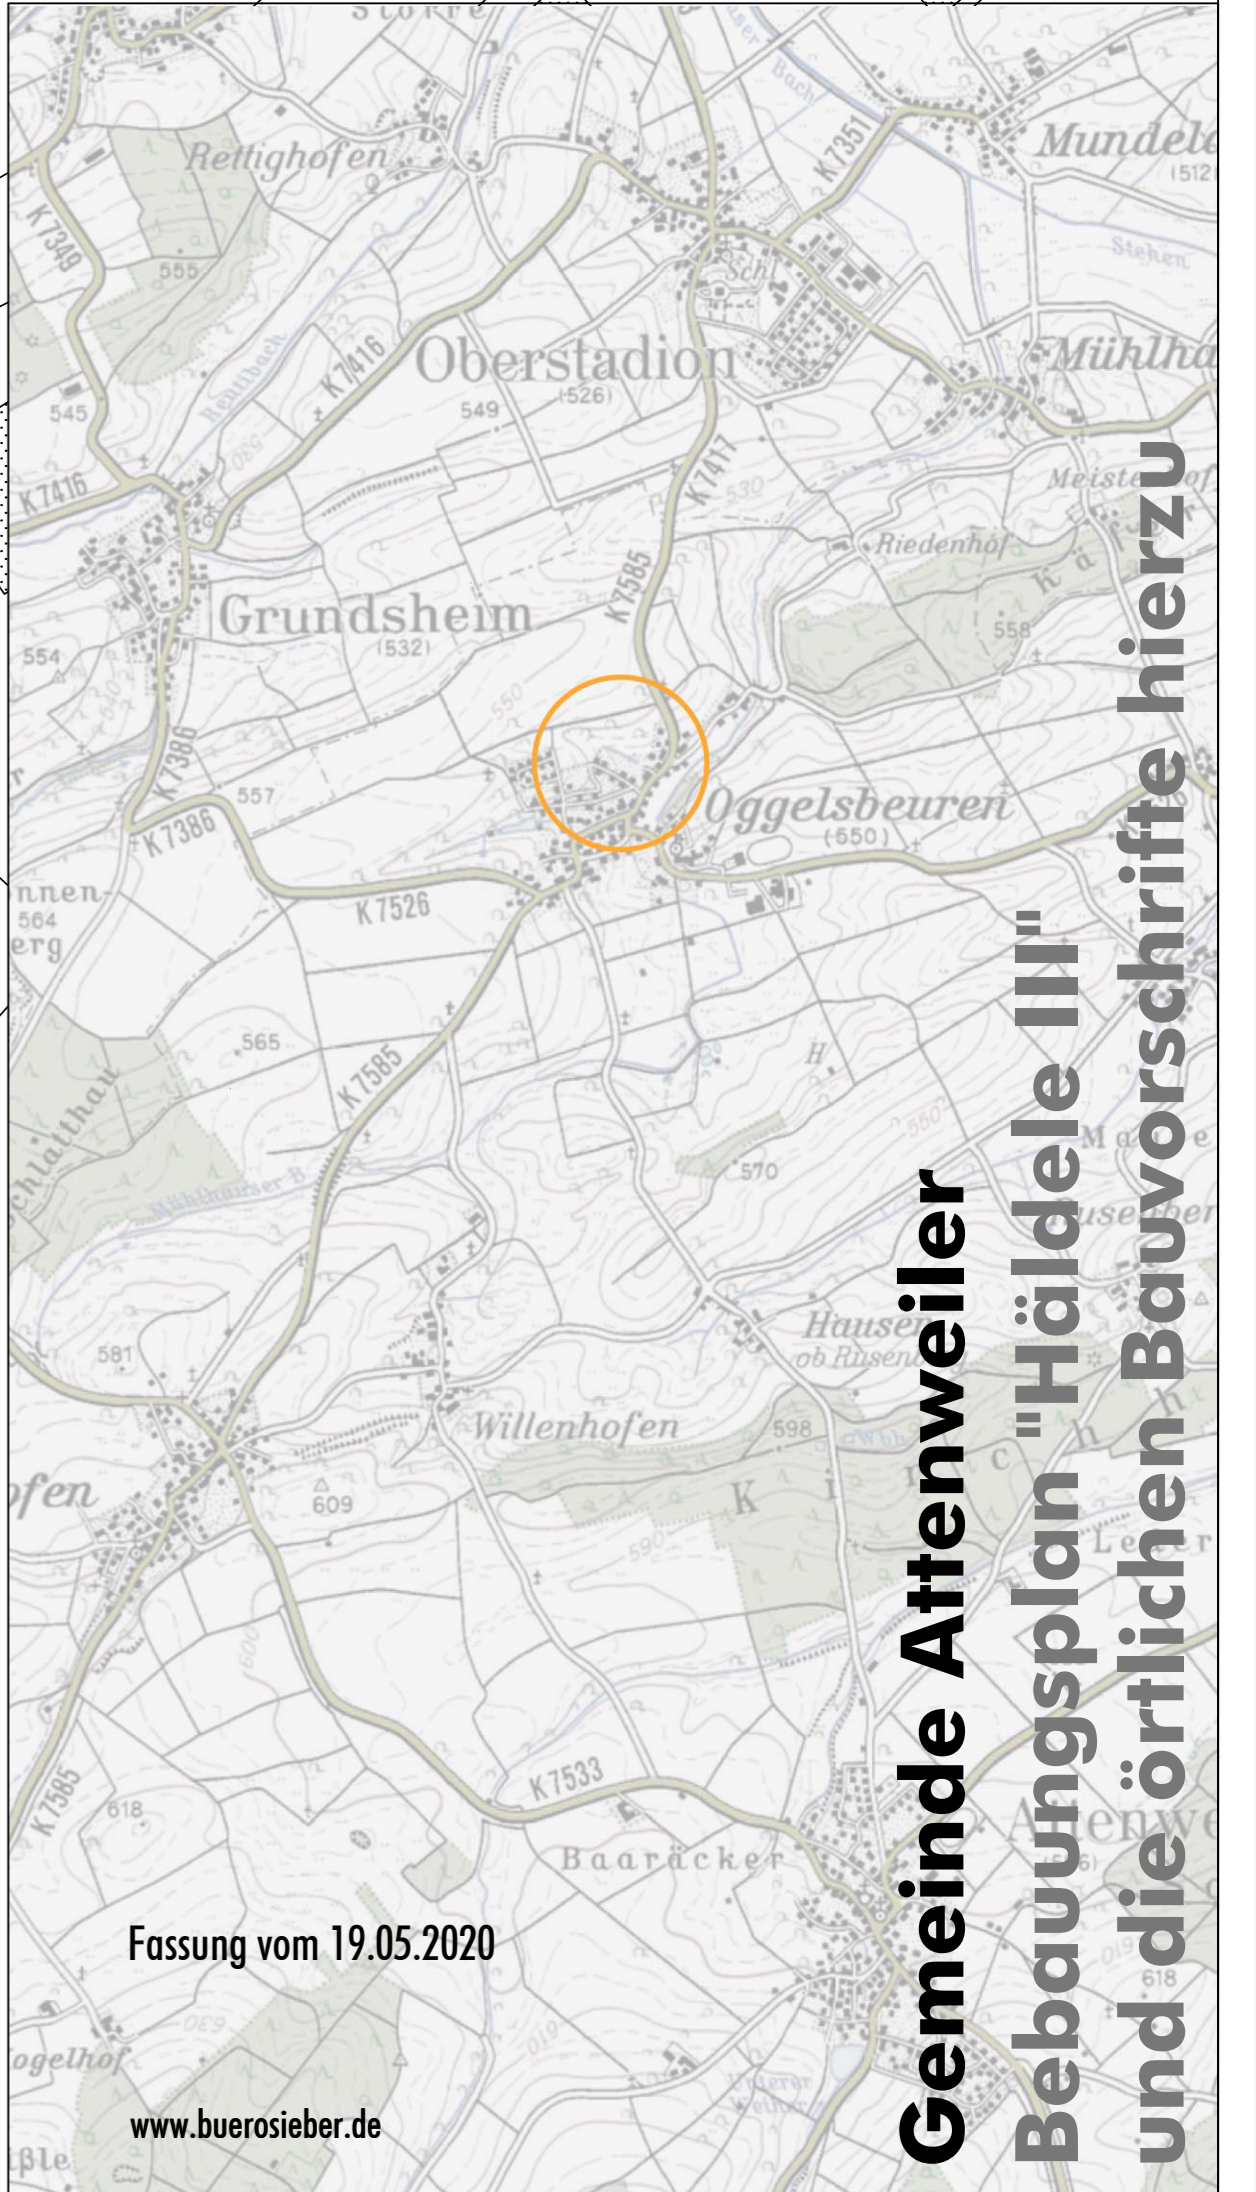

Fassung vom 19.05.2020

www.buerosieber.de

Gemeinde Attenweiler
Bebauungsplan "Häldele III"
und die örtlichen Bauvorschriften hierzu

M 1: 500