


Kreis Ebingen
 Gemeinde Rupertshofen
 Markung Rupertshofen

LAGEPLAN

RUPERTSHOFEN BEBAUUNGS-PLAN SÜDÖSTL. ORTSRAND.

Genehmigt: 19.01.1968 LA Ebingen

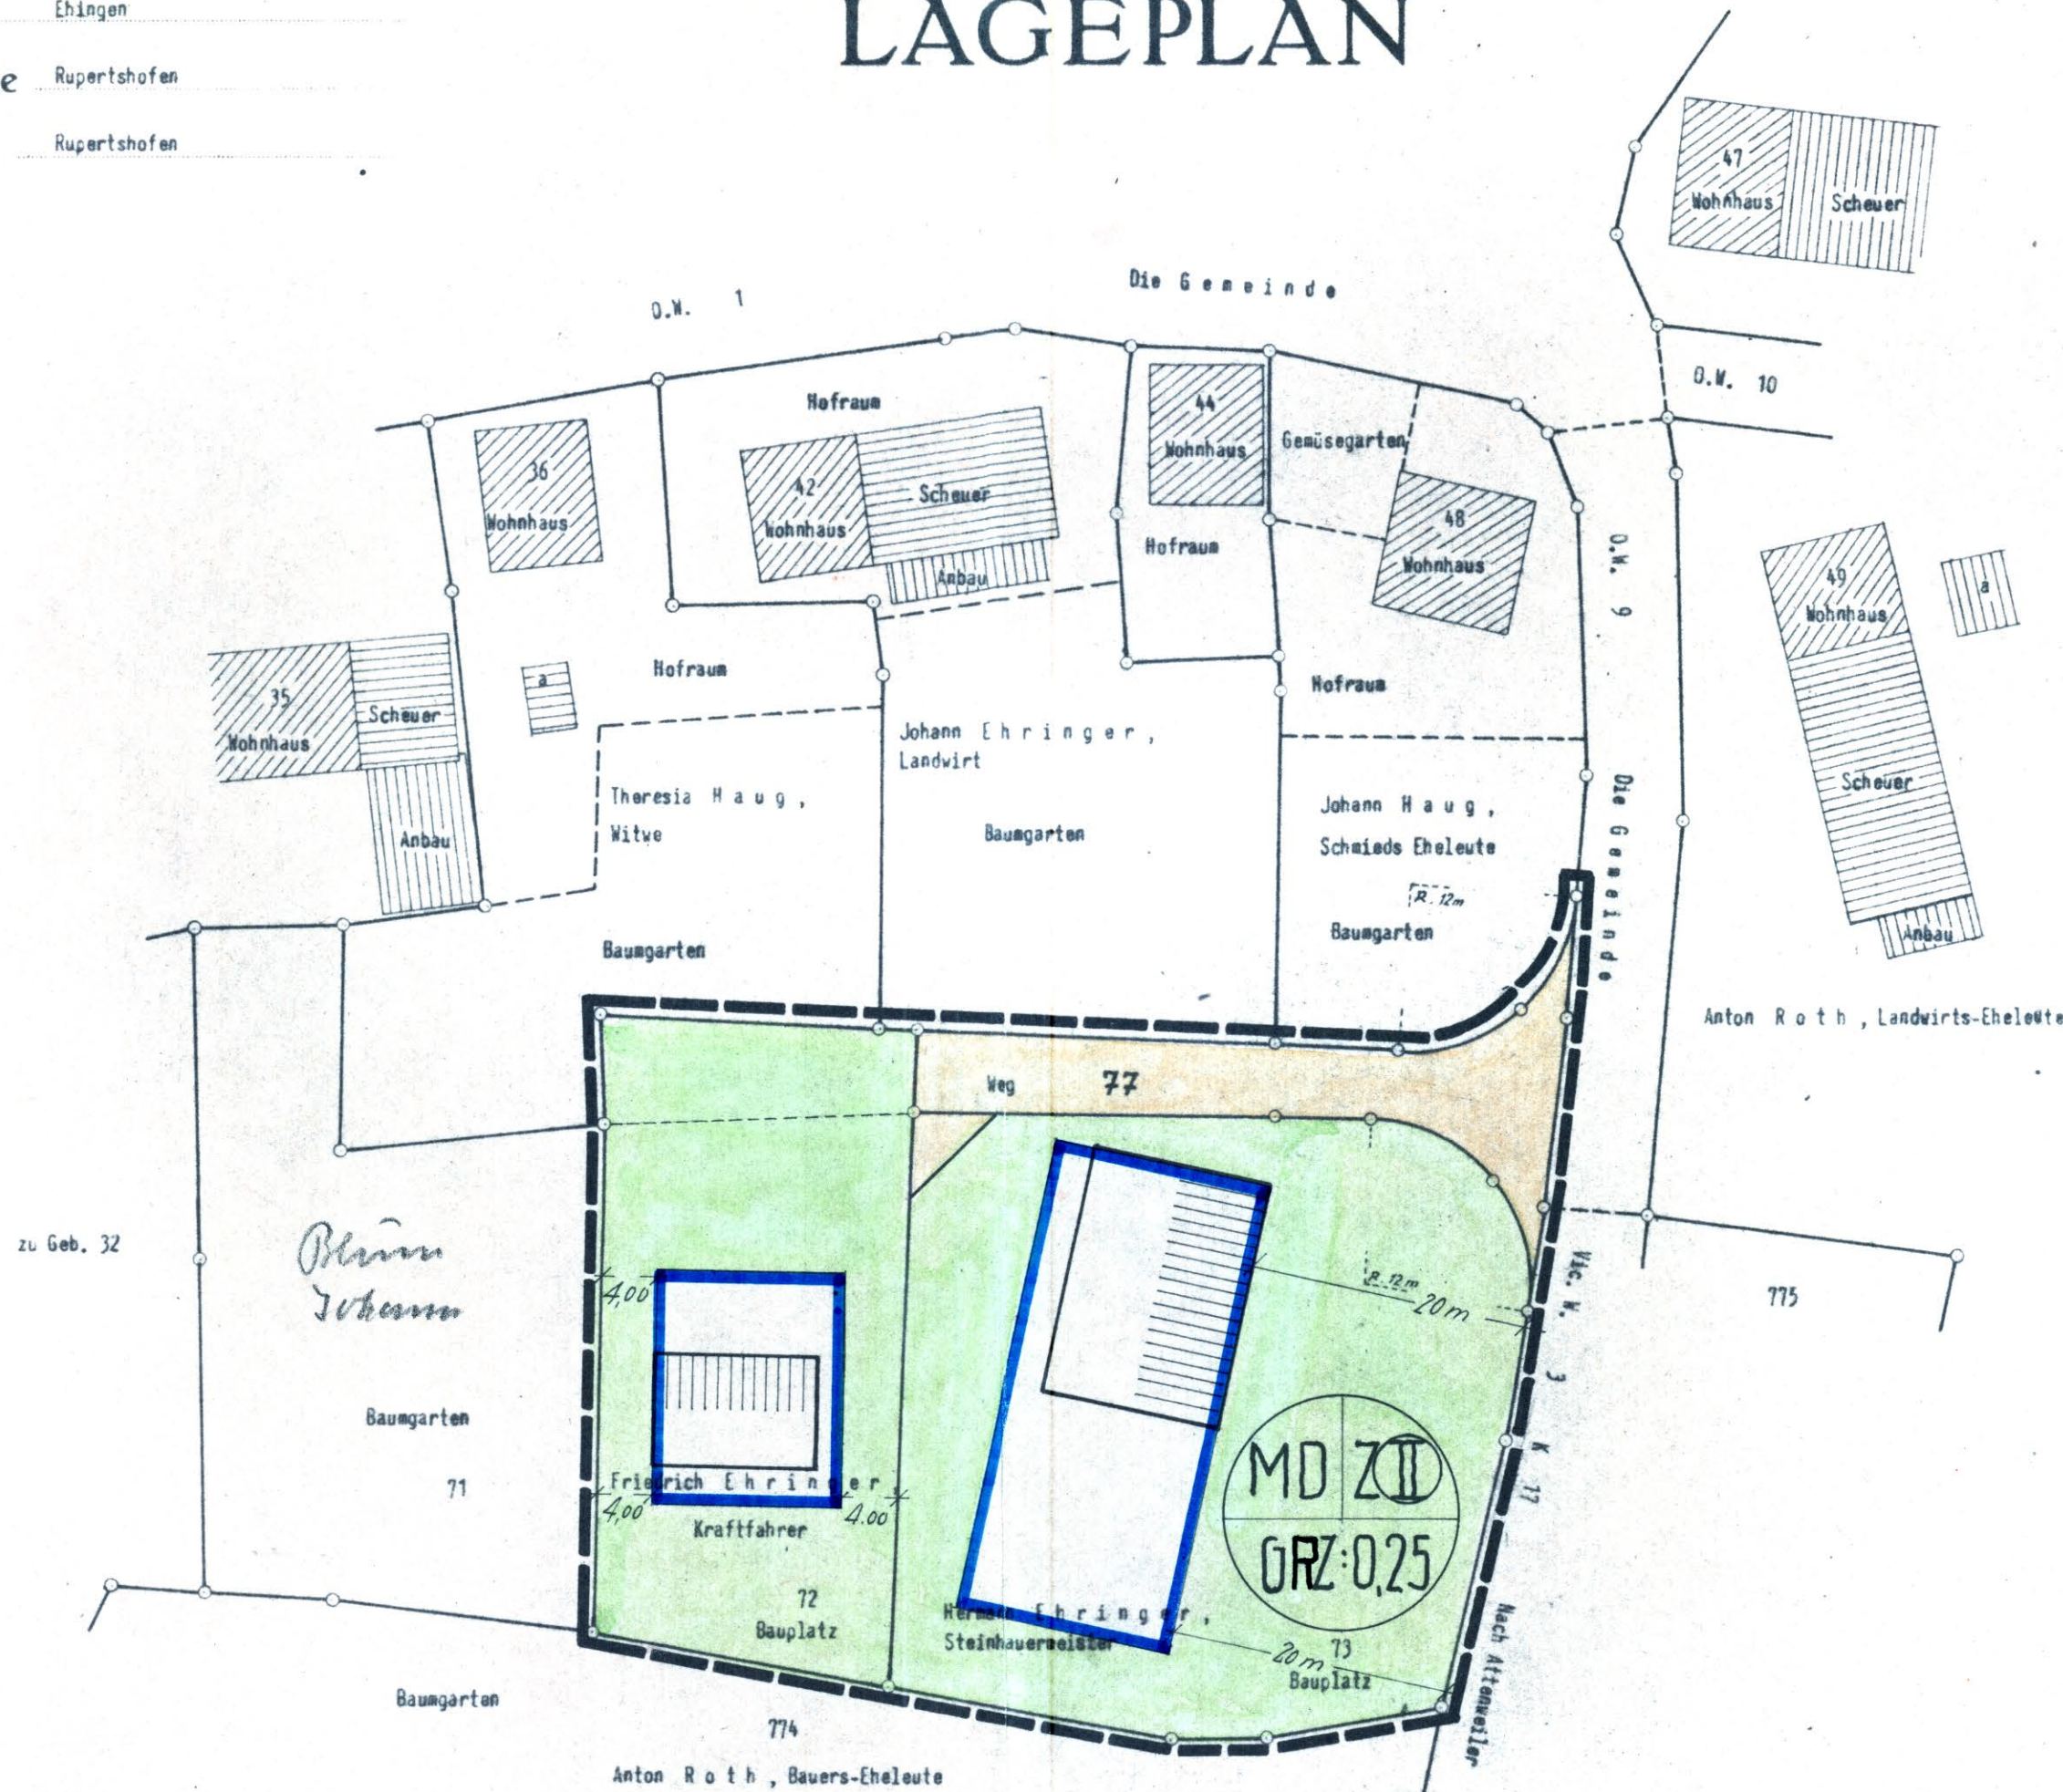

Festsetzungen zum Bebauungsplan "Südöstl. Ortsrand"

- I. Art u. Mass der baulichen Nutzung
- 1.) Dorfgebiet (MD) gem. § 5 d. BauNVO z. BBauG
 - 2.) Anzahl der Vollgeschosse: II zwing.
 - 3.) Grundflächenzahl: 0,25
 - 4.) Geschossflächenzahl: 0,50
- II. Festsetzungen über die äussere Gestaltung der baulichen Anlagen:
 (gem. § 1 d. Durchf. VO z. BBauG)
- 1.) Dachneigungen d. Hauptgeb.: 30-35°
 - 2.) Kniestöcke: sind nicht gestattet
 - 3.) Dachaufbauten: sind unzulässig
 - 4.) Dachdeckung: d. Hauptgeb.: engob. Ziegel
- III. Legende zum Bebauungsplan:
- Grenze des Plangebietes:
- Baugrenzen:
- Öffentl. Verkehrsflächen:



GEF. EHINGEN, 25. NOV. 1966.
 KREISBAUMEISTERSTELLE: *Krug*

