

# Baugebiet "Unterer Weiher"

## Bebauungsplan M. - 1:500

**ZEICHENERKLÄRUNG**

**WA** Allgemeines Wohngebiet

**I** Zahl der Vollgeschosse (Höchstgrenze)

0.4 Grundflächenzahl (GRZ)

0.5 Geschößflächenzahl (GFZ)

o offene Bauweise

--- Baugrenze

== Fahrbahn

[Ga] Garagen

[lr] Leitungsrecht

▨ Sichtflächen (v. d. Bebauung freizuh. Grundstücke) Anpfl. u. Einfried. max. 0,70 m hoch üb. Fbok

▬ Grenze des räumlichen Geltungsbereichs des Bebauungsplanes

— Firstrichtung

SD Satteldach

WD Walmdach

○ Pflanzgebot für Einzelbäume

**FÜLLSCHEMA DER NUTZUNGSSCHABLONE**

Baugebiet	Zahl d. Vollgeschosse
Grundflächenzahl	Geschößflächenzahl
Bauweise	Dachform

Das Anzeigungsverfahren gem. § 11 BauzG mit Veröffentlichung v. d. 23. Feb. 1994 Az.: 80/93 abgeschlossen  
Biberach, den 23. Feb. 1994  
In Vertretung  
Lfd. Protokollnummer

Anerkannt:  
Attenweiler, den 16. 12. 1993



Gefertigt:  
Riedlingen, den 19. 10. 93  
geändert: 02. 12. 1993

*dmf*  
Mohr, Bürgermeister

Ingenieurbüro Funk GmbH  
Konrad-Mann-Str. 8+25  
Tel. (07371) 1800-0, Fax 1800-10  
88499 Riedlingen

Ausgefertigt:  
Attenweiler, den 3. 2. 1994

*dmf*  
Bürgermeister

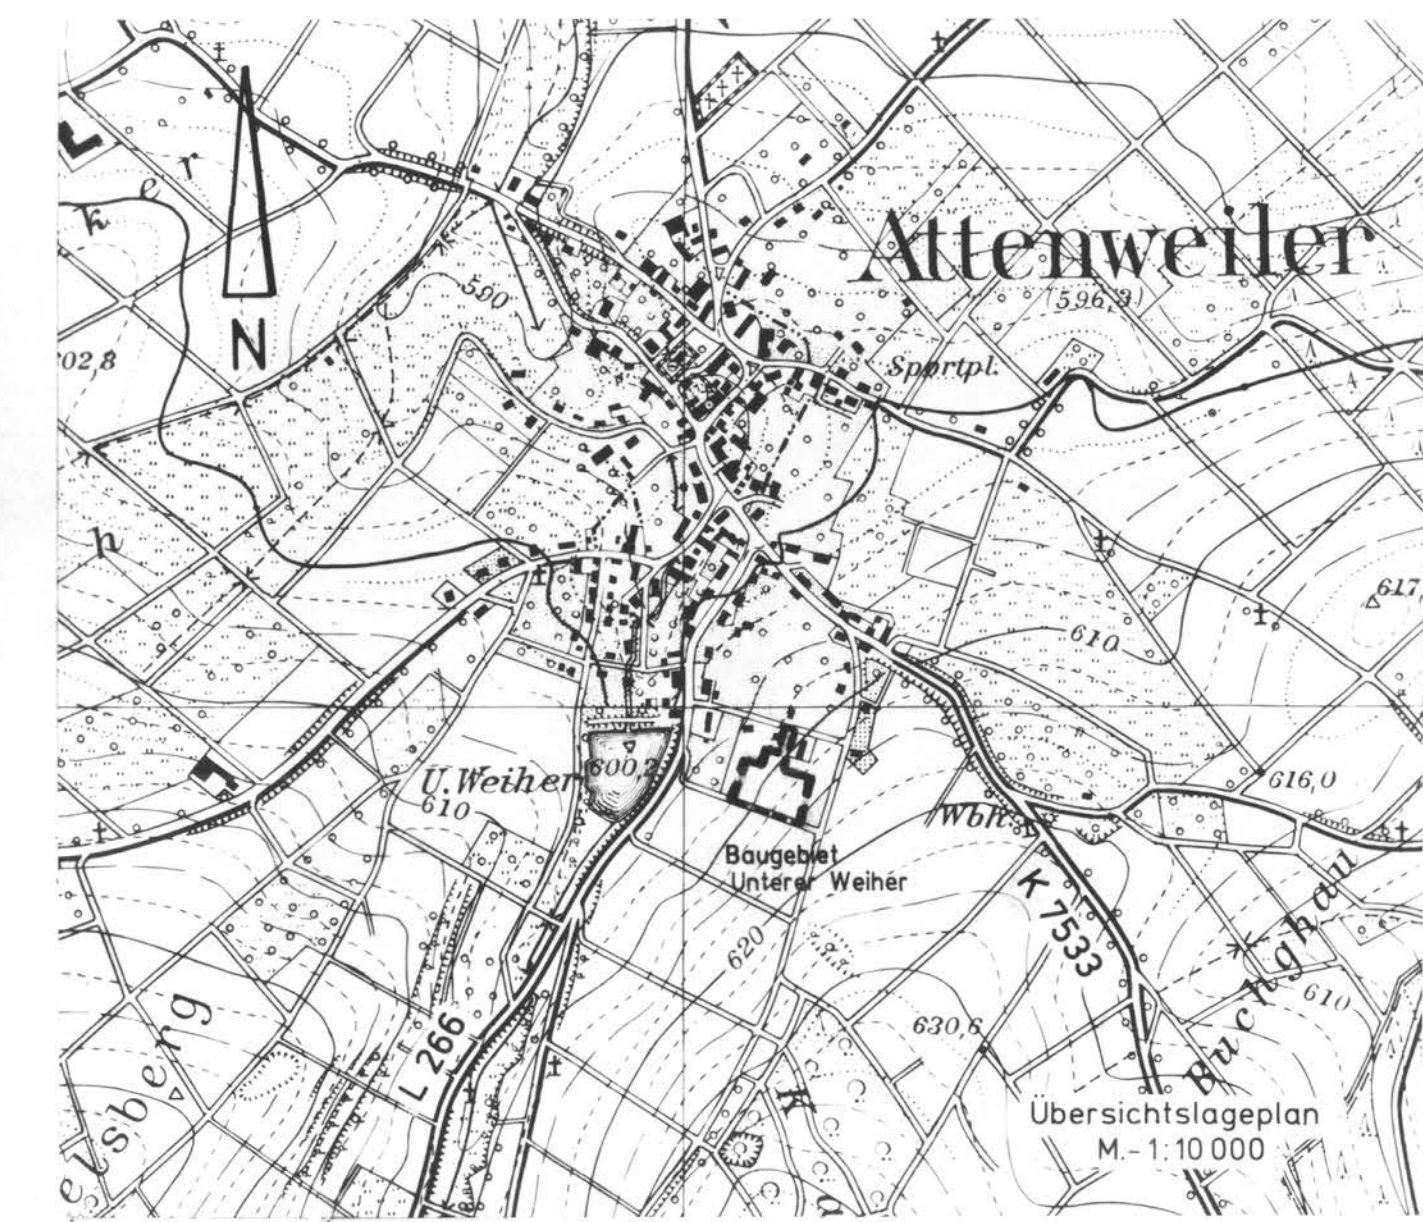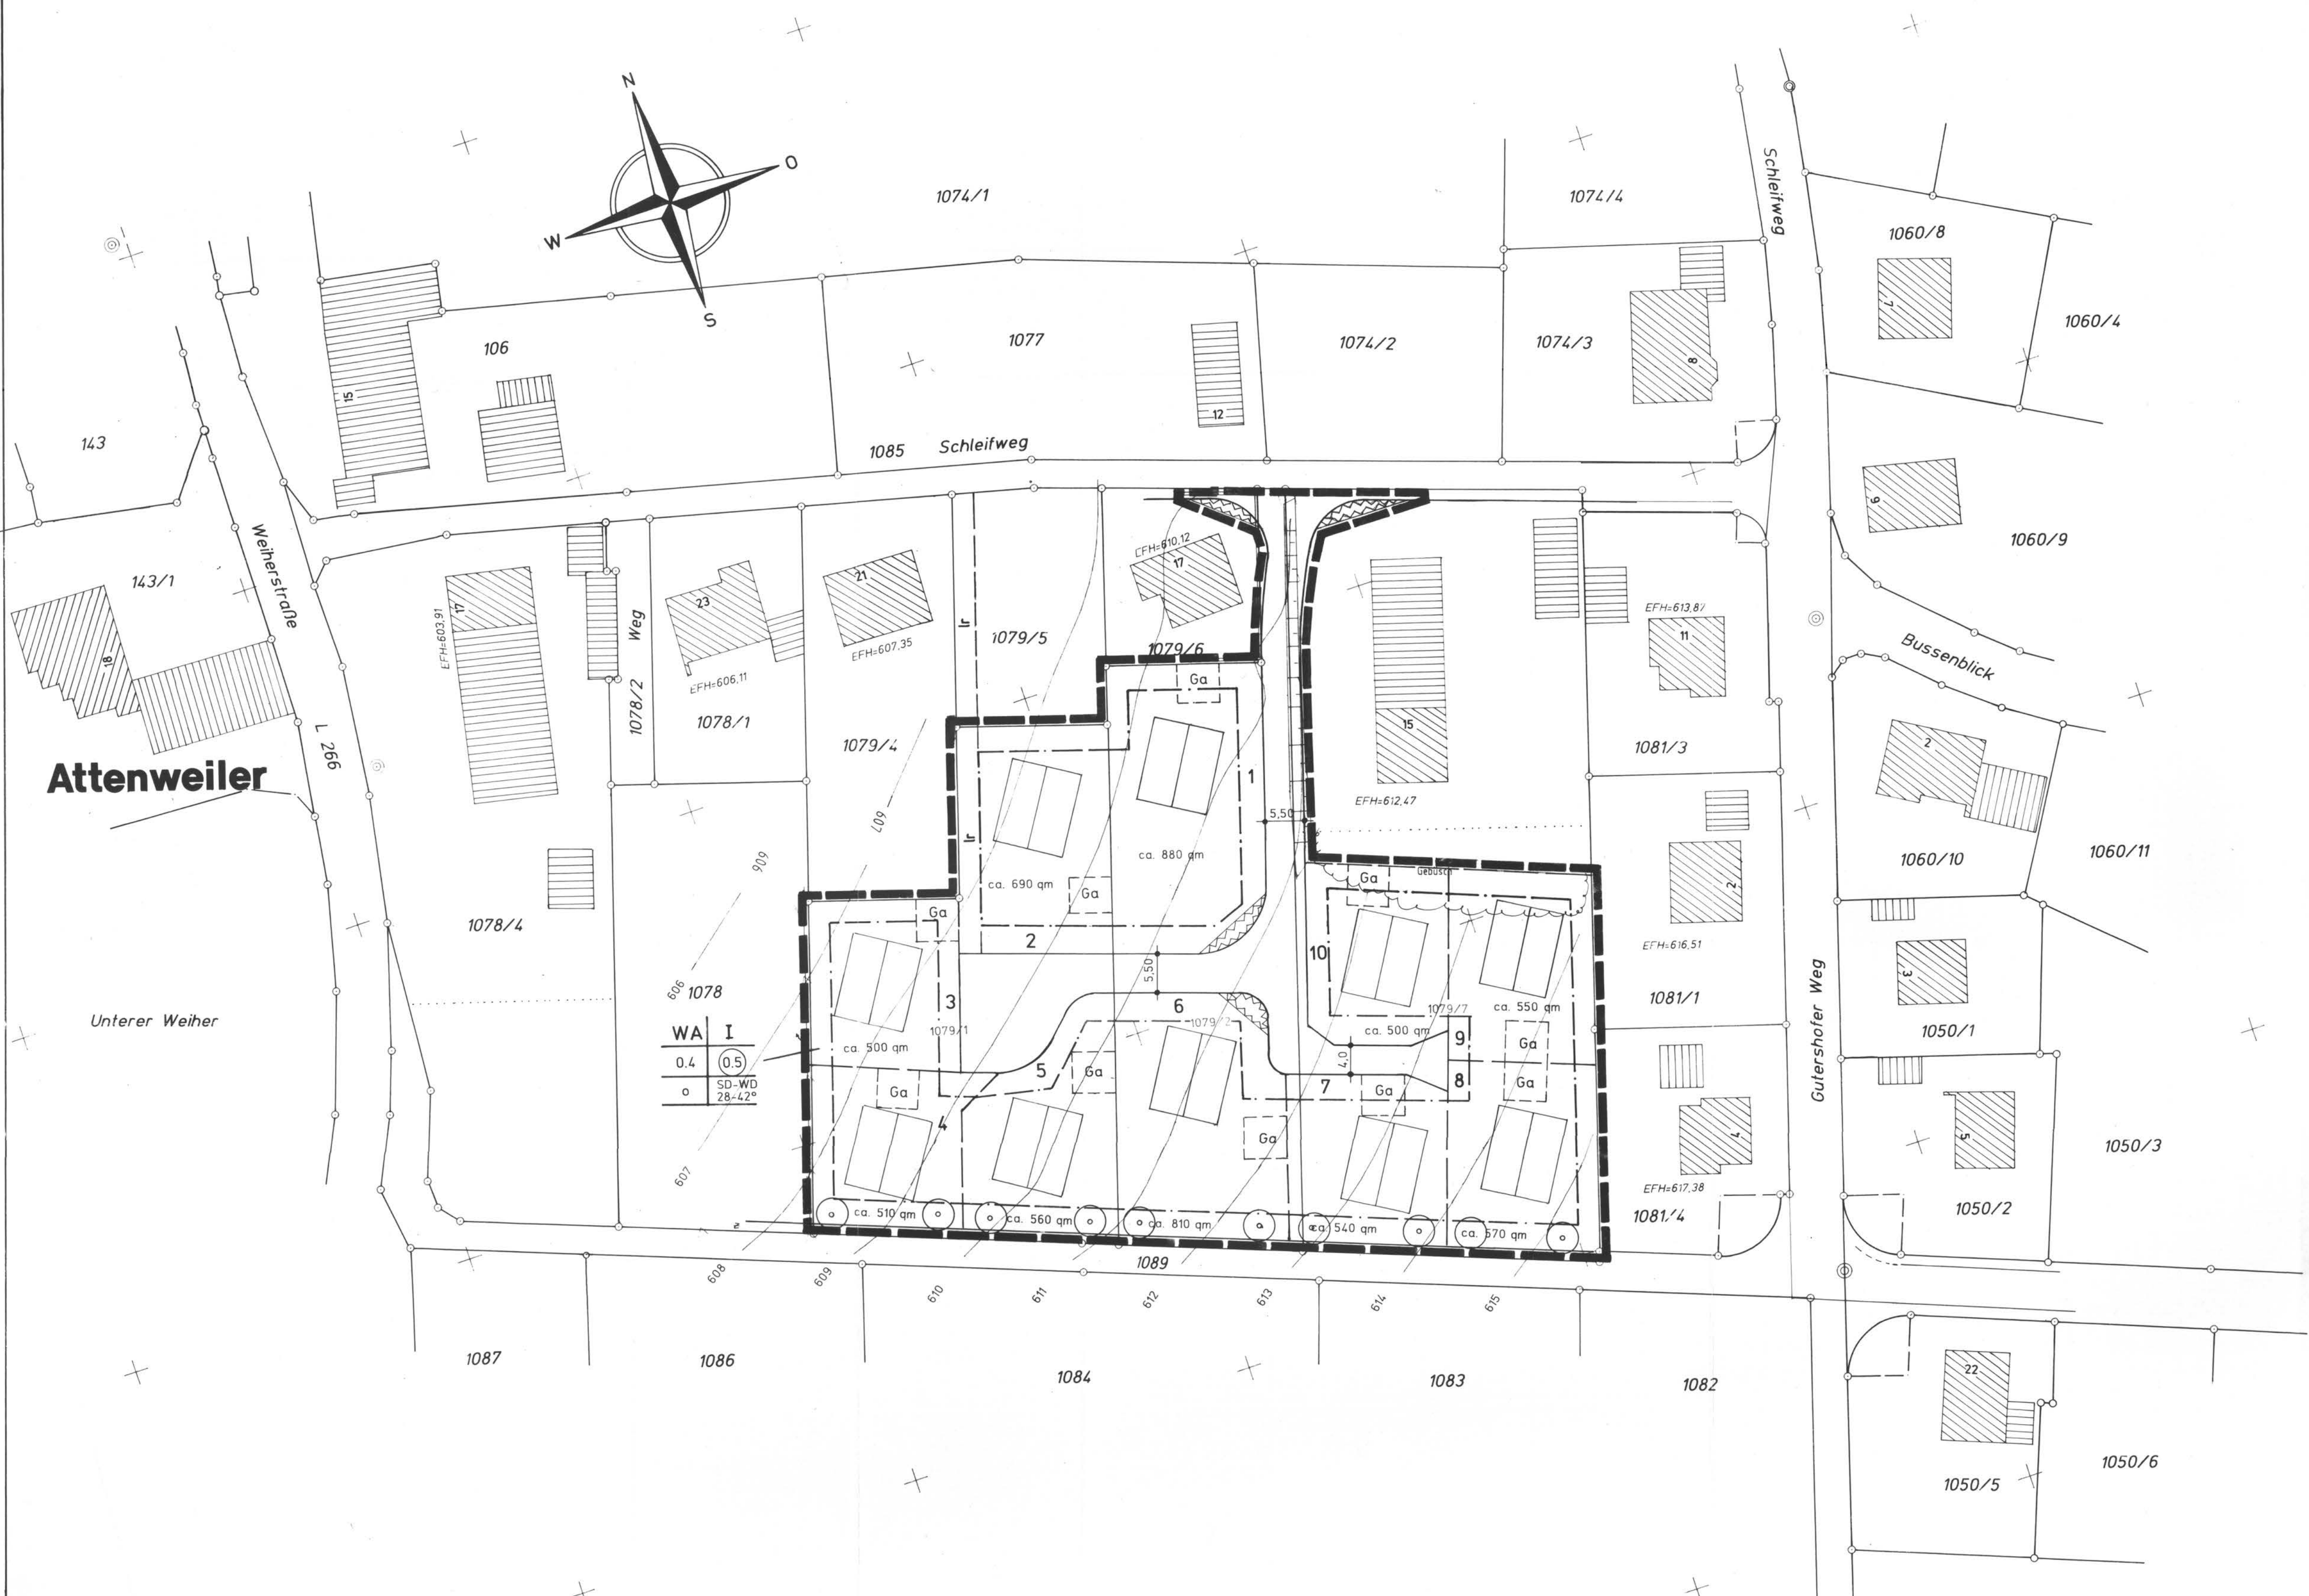

WA	I
0.4	0.5
o	SD-WD 28-42°